

# Městský úřad Dvůr Králové nad Labem

náměstí T. G. Masaryka 38, 544 17 Dvůr Králové nad Labem

Odbor výstavby a územního plánování

Č. j.: MUDK-VÚP/54843-2021/mrk15828-2021  
Spis. a skart. znak: 328.3 S  
Počet příloh: 0  
Počet listů příloh: 0

Vyřizuje: Kateřina Mráčková  
Telefon: 499 318 265  
E-mail: mrackova.katerina@mudk.cz

Datum: 18.06.2021

## Účastníci řízení:

### Žadatel:

### Žadatel:

ČEZ Distribuce, a. s., IČO 24729035, Teplická č.p. 874/8, Děčín IV-Podmokly, 405 02 Děčín 2,

žadatele zastupuje:

ELEKTRO SCHEJBAL s.r.o., IČO 07215878, Kocbeře č.p. 90, 544 64 Kocbeře

### Ostatní účastníci:

Jaroslav Václav Vítek, Mgr., nar. 29.03.1957, Litevská č.p. 2603, Kročehlavy, 272 01 Kladno 1,

Ludmila Hlavsová, nar. 03.03.1961, Kohoutov č.p. 157, 544 01 Dvůr Králové nad Labem,

Správa silnic Královéhradeckého kraje, IČO 70947996,

Kutnohorská č.p. 59/23, Plačice, 500 04 Hradec Králové 4,

Královéhradecký kraj, IČO 70889546, Pivovarské náměstí č.p. 1245/2, 500 03 Hradec Králové 3,

Česká spořitelna, a.s., IČO 45244782, Olbrachtova č.p. 1929/62, 140 00 Praha 4-Krč,

Obec Kohoutov, IČO 00278017, Kohoutov č.p. 65, 544 01 Dvůr Králové nad Labem 1,

MĚSTO TRUTNOV, Odbor majetku města, IČO 00278360,

Slovanské náměstí č.p. 165, Vnitřní Město, 541 01 Trutnov 1,

# OZNÁMENÍ

## O ZAHÁJENÍ ÚZEMNÍHO ŘÍZENÍ A POZVÁNÍ K VEŘEJNÉMU ÚSTNÍMU JEDNÁNÍ

### VEŘEJNÁ VYHLÁŠKA

Dne 14.05.2021 podala společnost ČEZ Distribuce, a. s., IČO 24729035, Teplická č. p. 874/8, Děčín IV-Podmokly, 405 02 Děčín 2, kterou zastupuje společnost ELEKTRO SCHEJBAL s.r.o., IČO 07215878, Kocbeře č.p. 90, 544 64 Kocbeře žádost o územní souhlas (zaevidováno pod číslem případu VÚP/41798-21/mrk dále též „oznámení záměru“) pro stavbu:

### „Kohoutov, knn pro p.č. 1514 IV-12-2021906“

na pozemcích dle katastru nemovitostí: pozemková parcela číslo (dále též „p. p. č.“) 992/1; 1512; 1514 vše v katastrálním území (dále též „k. ú.“) Kohoutov (dále též „stavba“).

Odbor výstavby a ÚP Městského úřadu Dvůr Králové nad Labem, jako stavební úřad příslušný dle ustanovení § 13 odst. 1 písm. c) zákona č. 183/2006 Sb., o územním plánování a stavebním řádu (stavební zákon), ve znění pozdějších předpisů (dále též „stavební zákon“) a místně příslušný stavební úřad dle ustanovení § 11 zákona č. 500/2004 Sb., správní řád, ve znění pozdějších předpisů (dále jen „správní řád“) posoudil podanou oznámení se všemi předloženými doklady a podklady podle ustanovení § 76; § 79; § 90; § 103 stavebního zákona včetně prováděcích předpisů ke stavebnímu

zákonu a shledal, že oznámení nespĺňuje podmínky pro vydání územního souhlasu, zejména proto, že je navržený záměr z části v nezastavěném území, a proto rozhodl usnesením ze dne 18.06.2021 pod č. j.: MUDK-VÚP/54821-2021/mrk15828-2021 o provedení územního řízení.

Vzhledem ke skutečnosti, že stavební úřad rozhodl dne 18.06.2021 pod č. j.: MUDK-VÚP/54821-2021/mrk15828-2021 o provedení územního řízení, a proti usnesení o provedení územního řízení se nelze odvolat, a oznámení záměru se považuje za žádost o vydání územního rozhodnutí, doručením písemného vyhotovení usnesení o provedení územního řízení, dne 18.06.2021, je zahájeno územní řízení.

Žadatel dne 18.06.2021 učinil doplnění (evidováno pod číslem případu VÚP/54839-21/mrk), kterým odstranil podstatné vady žádosti bránící pokračování ve společném řízení.

Stavební úřad tímto jako věcně příslušný k vydání územního rozhodnutí dle ustanovení § 84 odst. 1 stavebního zákona tímto oznamuje podle § 87 odst. 1 až 3 stavebního zákona zahájení územního řízení dotčeným orgánům a známým účastníkům řízení a veřejnosti a k projednání žádosti nařizuje veřejné ústní jednání spojené s ohledáním na místě na den

## **22. července 2018 (čtvrtek) v 8:30 hodin**

se schůzkou pozvaných na místě stavby.

Účastníci řízení mohou nahlížet do podkladů rozhodnutí (Odbor výstavby a ÚP Městského úřadu Dvůr Králové nad Labem, úřední dny pondělí, středa: 8:00 - 17:00 hod., úterý, čtvrtek a pátek: 8:00 - 11:30 hod.).

Stavební úřad dává tímto ve smyslu ustanovení § 36 odst. 3 správního řádu účastníkům společného řízení před vydáním společného rozhodnutí možnost seznámit se s podklady pro vydání společného rozhodnutí, nahlédnout do spisového materiálu a zároveň mají možnost vyjádřit se k úplnosti spisového materiálu, a to až do vydání rozhodnutí, neboť do 5 pracovních dnů ode dne konání ústního jednání dojde ke shromáždění spisového materiálu, přičemž do běhu lhůty se nezapočítává den, kdy došlo ke skutečnosti určující jeho počátek – den doručení oznámení, a to poslednímu účastníkovi společného řízení (§ 40 odst. 1 správního řádu). Nahlédnout do podkladů rozhodnutí a vyjádřit se k nim je možno v kanceláři č. 351 odboru výstavby a ÚP Městského úřadu ve Dvoře Králové nad Labem. Jedná se o lhůtu pro seznámení s kompletním spisem před vydáním rozhodnutí ve věci, nikoliv o další lhůtu pro námítky. K tomuto je třeba uvést, že jestliže si adresát uloženou písemnost ve lhůtě 10 dnů ode dne, kdy byla připravena k vyzvednutí, nevyzvedne, písemnost se považuje za doručenou posledním dnem této lhůty (§ 24 odst. 1 správního řádu).


Námítky uplatněné v této lhůtě by byly námítkami opožděnými, k nimž stavební úřad nepřihlíží ve smyslu zásady koncentrace řízení v ustanovení § 89 odst. 1 stavebního zákona.

V případě, že svého práva nevyužijete, máme za to, že nemáte potřebu se vyjádřit k podkladům rozhodnutí.


V případě, že se i další osoby, které stavební úřad nezahrnul do stanoveného okruhu účastníků územního řízení, cítí být dotčeni ve svých vlastnických nebo jiných právech ke stavbou dotčeným pozemkům nebo stavbám či k sousedním pozemkům nebo stavbám, nebo jim právo účastenství stanoví zvláštní právní předpis, mají možnost se svého účastenství domáhat, a to písemnou formou adresovanou na MěÚ Dvůr Králové nad Labem – odbor výstavby a ÚP. O skutečnosti, zda osoba domáhající se účastenství bude v daném řízení zařazena do okruhu účastníků, rozhodne stavební úřad, a to formou usnesení v souladu s ustanovením § 28 správního řádu.

Nechá-li se některý z účastníků zastupovat, předloží jeho zástupce písemnou plnou moc.

Grafická příloha oznámení

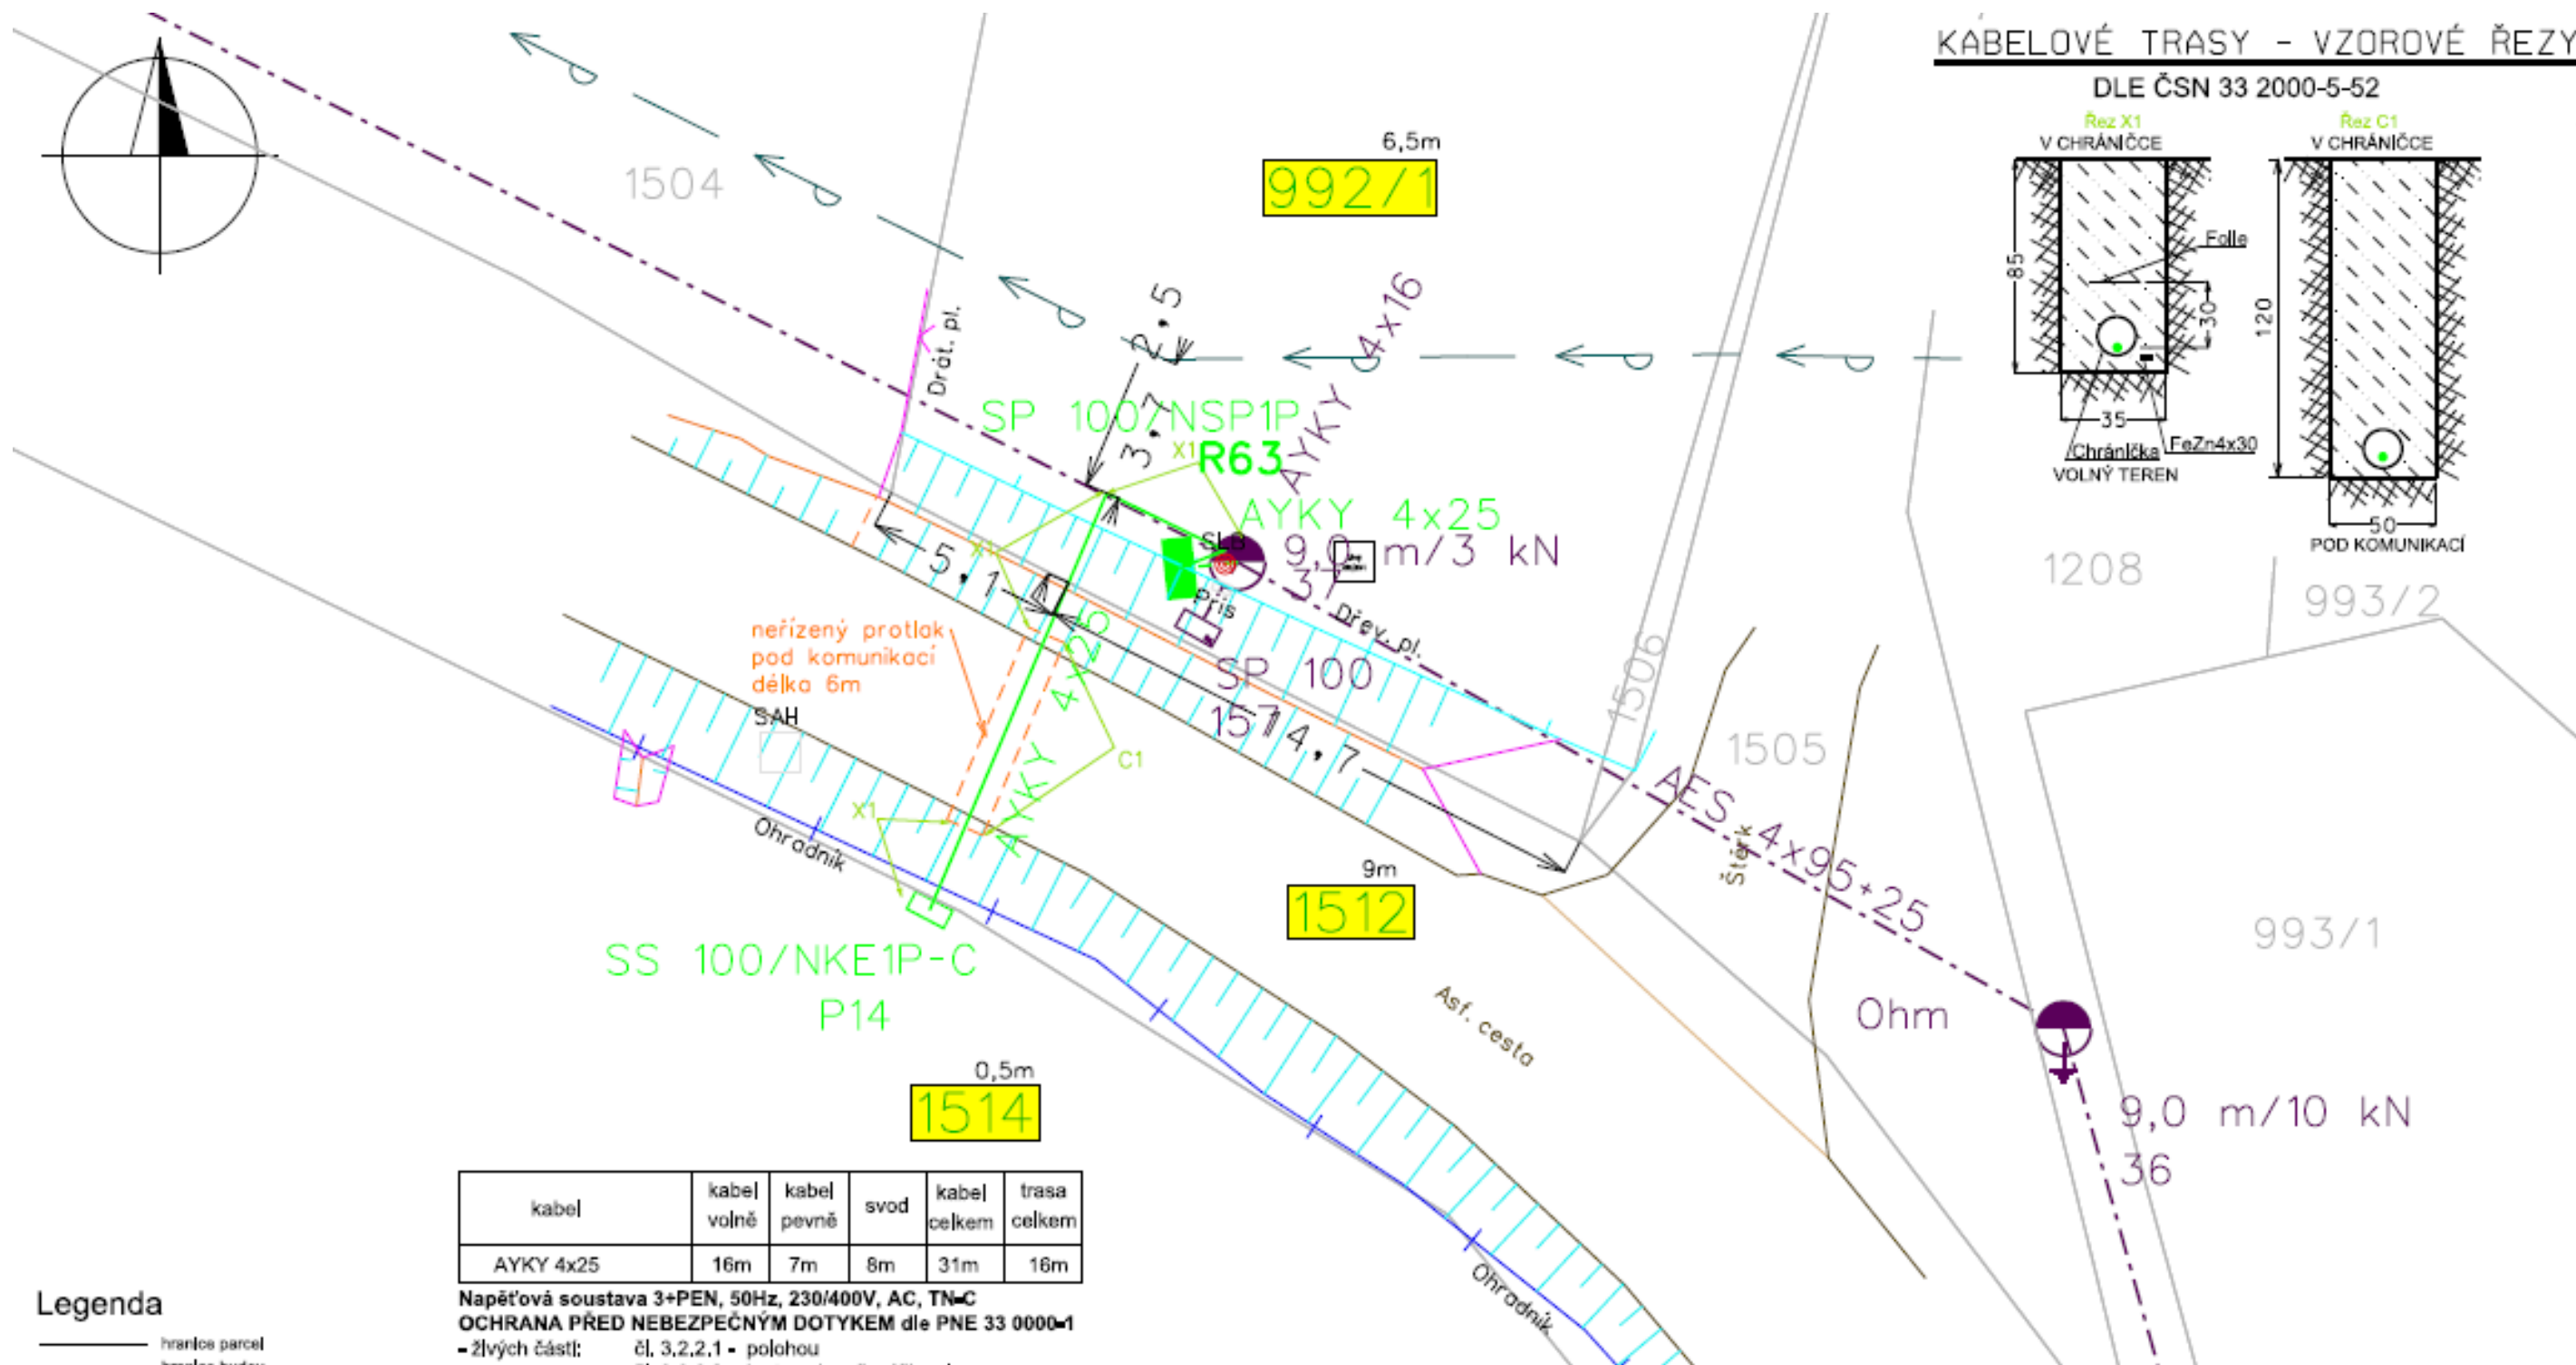

KABELOVÉ TRASY - VZOROVÉ ŘEZY

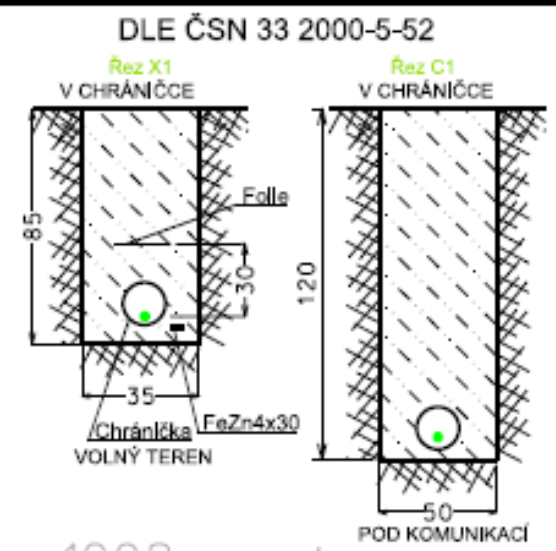

kabel	kabel volně	kabel pevně	svod	kabel celkem	trasa celkem
AYKY 4x25	16m	7m	8m	31m	16m

Napěťová soustava 3+PEN, 50Hz, 230/400V, AC, TN-C  
**OCHRANA PŘED NEBEZPEČNÝM DOTYKEM dle PNE 33 0000-1**  
 - žlvých částí: čl. 3.2.2.1 - polohou  
 čl. 3.2.2.3 - kryty nebo přepážkami  
 čl. 3.2.2.4 - izolací  
 - nežlvých částí: čl. 3.3.2.5 - automatickým odpojením  
 od zdroje nadproudovými ochrannými přístroji  
 Námrazová oblast: bez námrazy N0  
 Značení dle ČSN 01 3390  
 Vnější vlivy: viz Technická zpráva

EI. Instalace bude provedena dle ČSN 33 2000-1, PNE 330000-1  
 ČSN 33 2000-5-52, ČSN 73 6005 a dalších dotčených ČSN.  
 V místech případného křížení, nebo souběhu s ostatními podzemními stěmi,  
 budou provedena opatření dle ČSN 73 6005  
 Před započatím zemních prací musí být provedeno v celé  
 trase vytyčení všech stávajících podzemních instalací.

		Zpracoval Milan Schejbal	Kreslil Milan Schejbal	ELEKTRO SCHEJBAL s.r.o. projekce-montáže-elektroinstalace Kocbeře 90 544 64 Tel: 777 246 618	
Kat. území	Kohoutov			Formát	A4
Investor	ČEZ Distribuce a.s.			Datum	10.03.2021
Číslo stavby	IV-12-2021906			Číslo zakázky	20/113
Název stavby	Kohoutov, knn pro p.č.1514			Měřítko	Číslo výkresu
Název výkresu	Úprava distribuční sítě NN			1:250	F.1.2.2

Legenda

- hranice parcel
- hranice budov
- telekomunikační vedení
- vodovod
- plynovod
- veřejné osvětlení
- nová zemní kabelové vedení 1kV
- nová rozpojovací skříň
- nová přípojková skříň
- stávající zemní kabelové vedení 1kV
- stávající nadzemní vedení 1kV
- stávající nadzemní kabelové vedení 1kV
- stávající uzemnění
- stávající přípojková skříň
- stávající betonový sloup
- označení pozemku do 2m od stavby
- označení pozemku dotčeného stavbou



**Poučení o námitkách v územním řízení ustanovení § 89 stavebního zákona:**

- (1) Závazná stanoviska, která mohou dotčené orgány uplatňovat podle § 4 odst. 4 stavebního zákona, a námitky účastníků řízení musí být uplatněny nejpozději při ústním jednání, jinak se k nim nepřihlíží. Jestliže dojde k upuštění od ústního jednání, musí být závazná stanoviska dotčených orgánů podle § 4 odst. 4 stavebního zákona a námitky účastníků řízení uplatněny ve stanovené lhůtě; jinak se k nim nepřihlíží.
- (2) K závazným stanoviskům a námitkám k věci, o kterých bylo rozhodnuto při vydání územního nebo regulačního plánu, se nepřihlíží.
- (3) Účastník řízení ve svých námitkách uvede skutečnosti, které zakládají jeho postavení jako účastníka řízení, a důvody podání námitek; k námitkám, které překračují rozsah stanovený v odstavci 4, se nepřihlíží.
- (4) Obec uplatňuje v územním řízení námitky k ochraně zájmů obce a zájmů občanů obce. Osoba, která je účastníkem řízení podle § 85 odst. 2 písm. a) a b) stavebního zákona, může uplatňovat námitky proti projednávanému záměru v rozsahu, jakým je její právo přímo dotčeno. Osoba, která je účastníkem řízení podle § 85 odst. 2 písm. c) stavebního zákona, může v územním řízení uplatňovat námitky pouze v rozsahu, v jakém je projednávaným záměrem dotčen veřejný zájem, jehož ochranou se podle zvláštního právního předpisu zabývá. K námitkám, které nesplňují uvedené požadavky, se nepřihlíží.
- (5) O podmínkách pro uplatňování námitek podle odstavců 1 až 4 jsou tímto účastníci řízení poučeni.
- (6) Námitku, o které nedošlo k dohodě mezi účastníky řízení, stavební úřad posoudí na základě obecných požadavků na výstavbu, závazných stanovisek, popřípadě rozhodnutí dotčených orgánů nebo technických norem, pokud taková námitka nepřesahuje rozsah jeho působnosti. Nedošlo-li k dohodě o námitce občanskoprávní povahy, stavební úřad si o ní učiní úsudek a rozhodne ve věci; to neplatí v případě námitek týkajících se existence nebo rozsahu vlastnických nebo jiných věcných práv.

Vypraveno dne 21. června 2021

„otisk razítka“

Kateřina Mráčková  
Odborná referentka

**Toto oznámení musí být vyvěšeno nejméně po dobu 15 dnů.**

Vyvěšeno na úřední desce dne .....

Sejmuto dne.....

Vyvěšeno na elektronické úřední desce

(tj. způsobem umožňujícím dálkový přístup): dne .....

Sejmuto dne.....

Razítka a podpis orgánu, který potvrzuje vyvěšení a sejmутí oznámení.

**Obecní úřad Kohoutov tímto žádáme o vyvěšení tohoto oznámení o zahájení územního řízení – veřejné vyhlášky na úřední desce a elektronické desce úřadu po dobu 15- ti dnů. Po sejmутí žádáme o vrácení oznámení o zahájení územního řízení – veřejné vyhlášky, opatřené potvrzením o vyvěšení a sejmутí na Odbor výstavby a územního plánování Městského úřadu Dvůr Králové nad Labem. Toto oznámení – veřejná vyhláška bude vyvěšena i na úřední desce a elektronické desce Městského úřadu Dvůr Králové nad Labem.**

**Poplatek pro žadatele (společnost ČEZ Distribuce, a. s., IČO 24729035)**

ve výši **1000,-** Kč variabilní symbol **8008007978**, poplatek stanoven dle zákona č. 634/2004 Sb., o správních poplatcích, ve znění pozdějších předpisů, jako součet položky 17 bod 1. písm. e) (1000,- Kč) sazebníku správních poplatků. Částku je možno uhradit na pokladně Městského úřadu Dvůr Králové nad Labem nebo bankovním převodem (číslo účtu/kód banky: 187580614/0300).

**Doručí se:****Veřejnost:**

*(veřejná vyhláška)*

Obec Kohoutov, IČO 00278017, Kohoutov č.p. 65, 544 01 Dvůr Králové nad Labem 1

Městský úřad Dvůr Králové nad Labem, náměstí T. G. Masaryka č. p. 38, 544 01 Dvůr Králové nad Labem 1

*Účastníci územní řízení*

ELEKTRO SCHEJBAL s.r.o., IDDS: jvdaz2f

sídlo: Kocbeře č.p. 90, 544 64 Kocbeře

Zastoupení pro:

ČEZ Distribuce, a. s., IDDS: v95uqfy

sídlo: Teplická č.p. 874/8, Děčín IV-Podmokly, 405 02 Děčín 2

Jaroslav Václav Vítek, Mgr., IDDS: fcnv6qn

trvalý pobyt: Litevská č.p. 2603, Kročehlavy, 272 01 Kladno 1

Ludmila Hlavsová, Kohoutov č.p. 157, 544 01 Dvůr Králové nad Labem

Správa silnic Královéhradeckého kraje, IDDS: 6m8k8ey

sídlo: Kutnohorská č.p. 59/23, Plačice, 500 04 Hradec Králové 4

Královéhradecký kraj, IDDS: gcgbp3q

sídlo: Pivovarské náměstí č.p. 1245/2, 500 03 Hradec Králové 3

Česká spořitelna, a.s., IDDS: wx6dkif

sídlo: Olbrachtova č.p. 1929/62, 140 00 Praha 4-Krč

Obec Kohoutov, IDDS: 5zcapkv

sídlo: Kohoutov č.p. 65, 544 01 Dvůr Králové nad Labem 1

MĚSTO TRUTNOV, Odbor majetku města, IDDS: 3acbs2c

sídlo: Slovanské náměstí č.p. 165, Vnitřní Město, 541 01 Trutnov 1

*Dotčené orgány*

Městský úřad Dvůr Králové nad Labem, Odbor životního prostředí - koordinátor,

náměstí T. G. Masaryka č. p. 38, 544 01 Dvůr Králové nad Labem 1

OBEC KOHOUTOV, Civilní ochrana, IDDS: 5zcapkv

sídlo: Kohoutov č.p. 65, 544 01 Dvůr Králové nad Labem

**Na vědomí:**

ČEZ Distribuce, a. s., IDDS: v95uqfy

sídlo: Teplická č.p. 874/8, Děčín IV-Podmokly, 405 02 Děčín 2